



PLANTA SUPERIOR

ESCALA 1:50

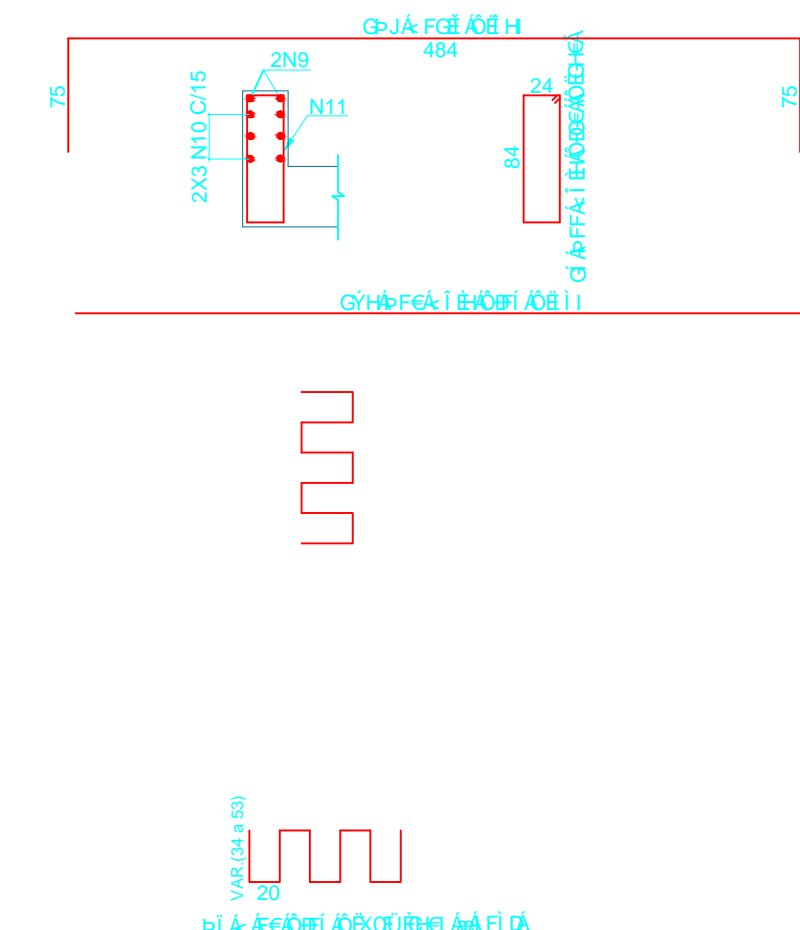


VISTA EXTREMA V1=V2 - 30 x 90

ESCALA 1:50

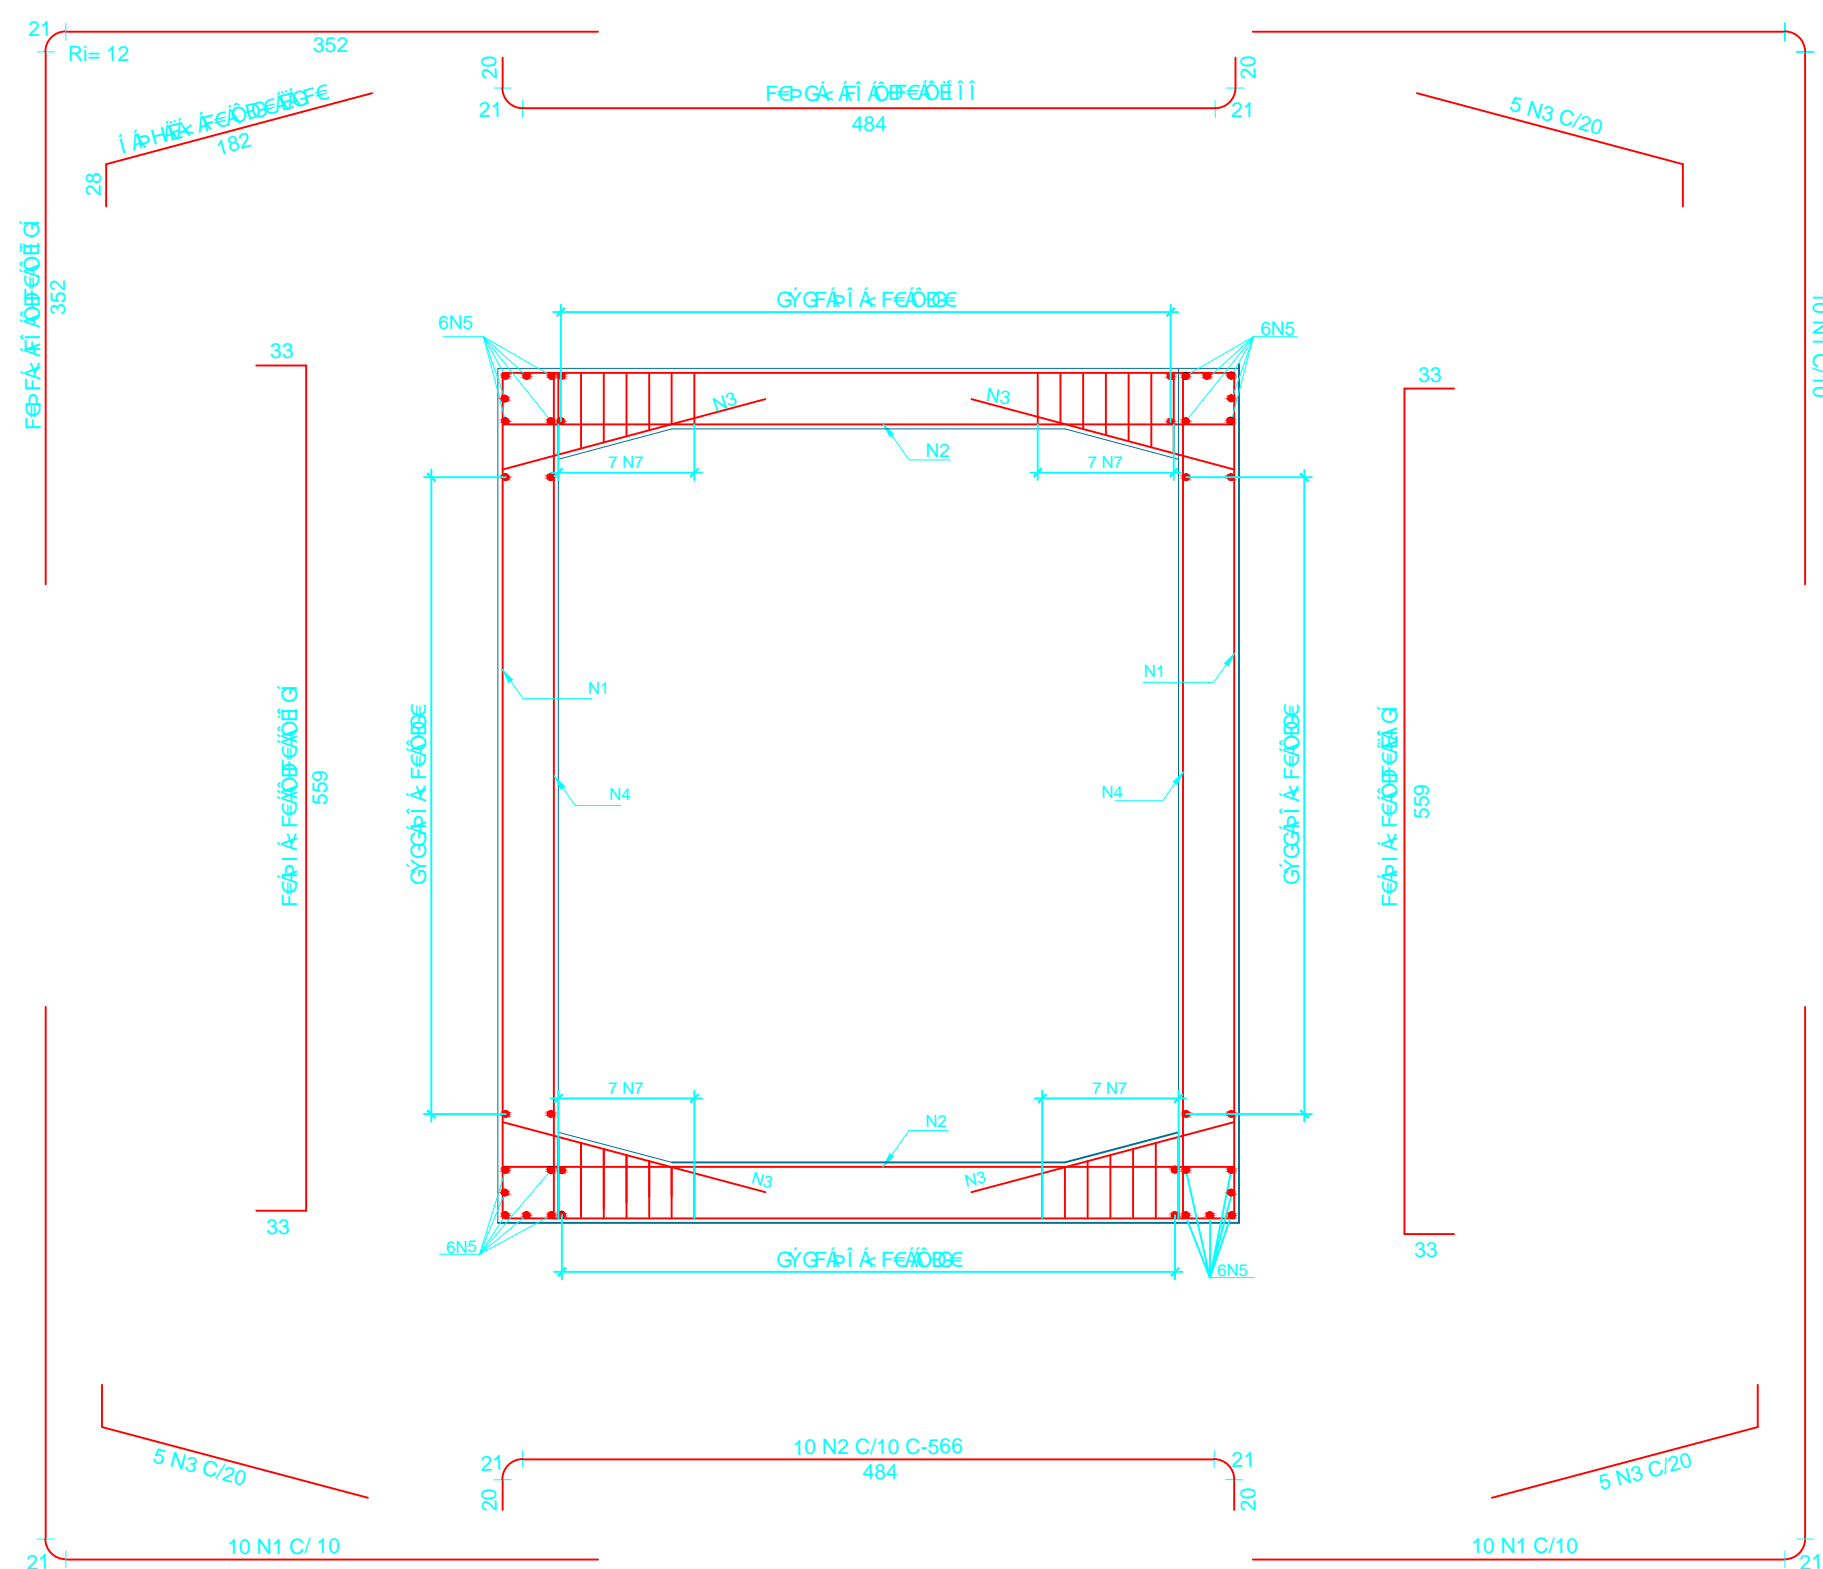


CORTE C-C

ESCALA 1:50

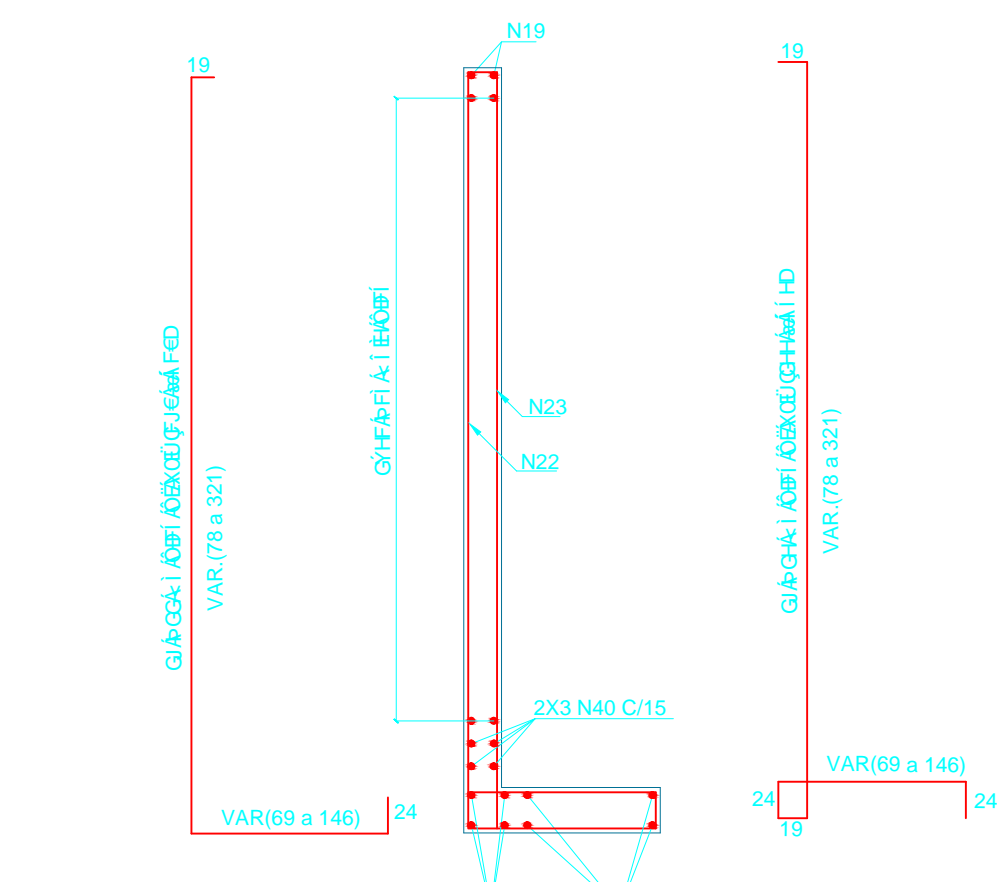


CORTE D-D

ESCALA 1:50

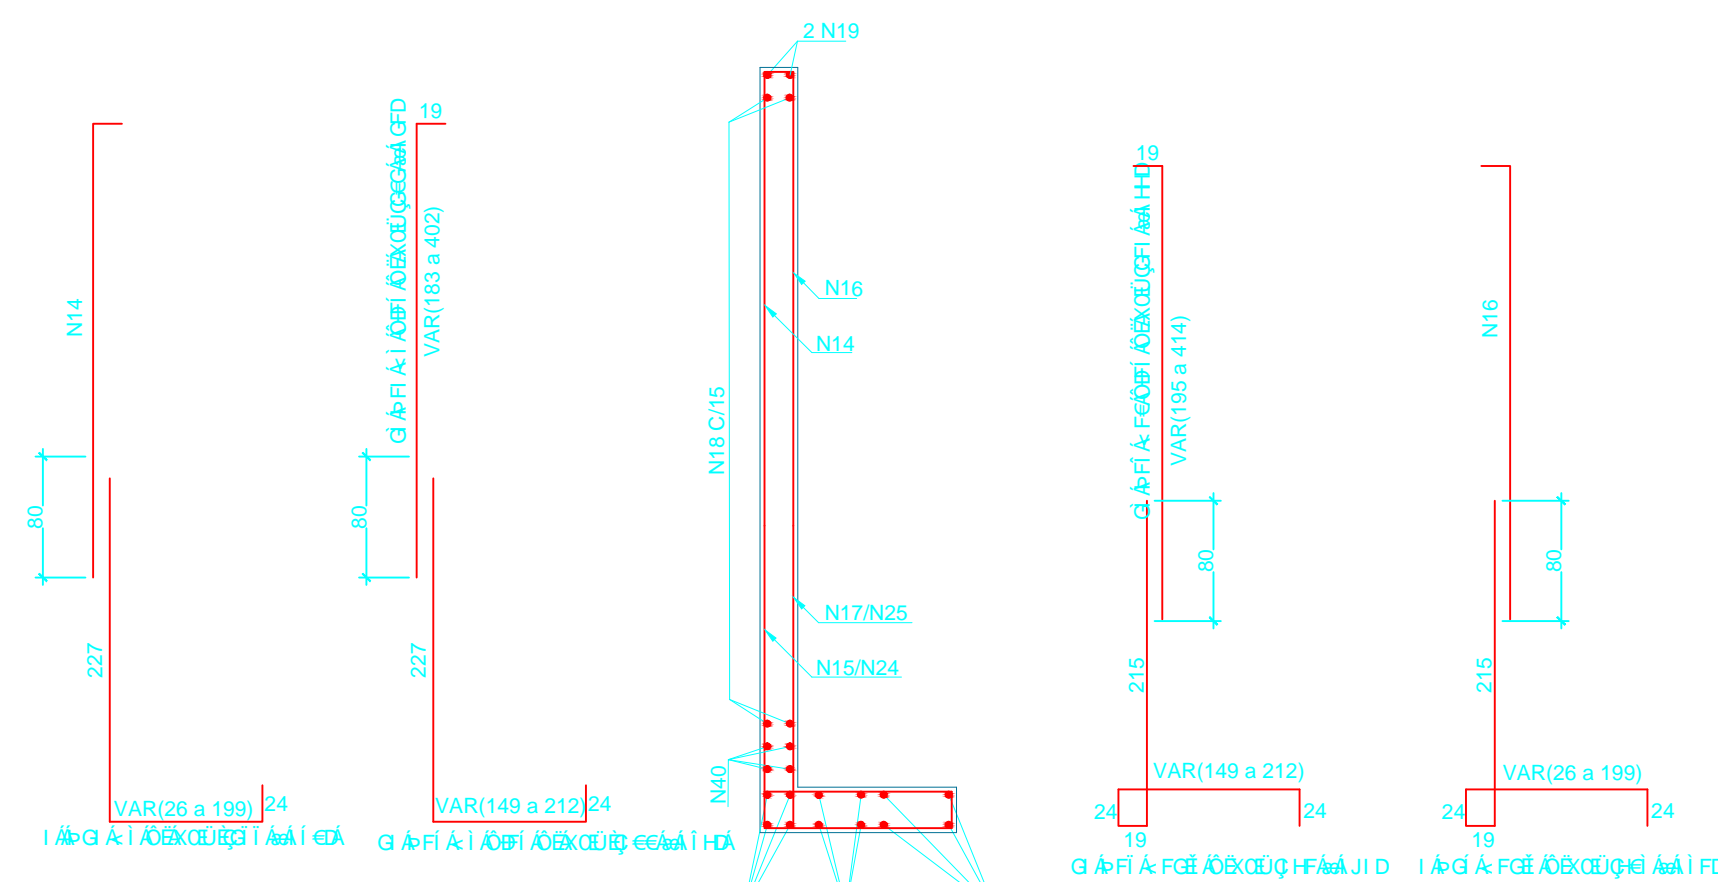


CORTE E-E

ESCALA 1:50

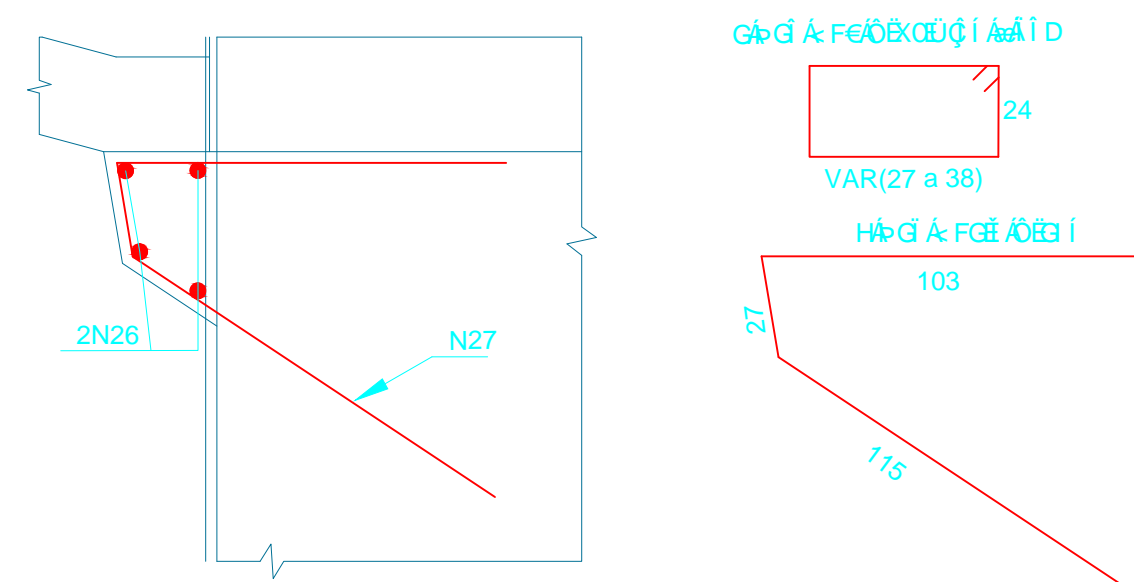


CONSOLAS CSI A CSB (8x)

ESCALA 1:20

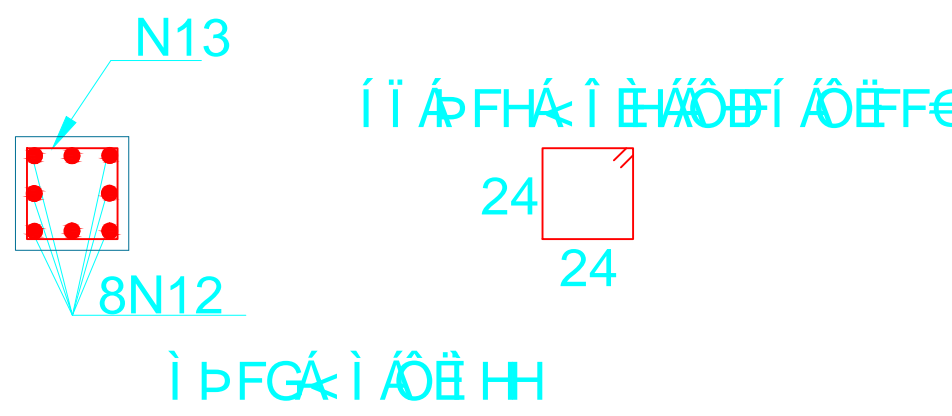


VISTA BALDRAME V1=V2 30 x 30

ESCALA 1:20

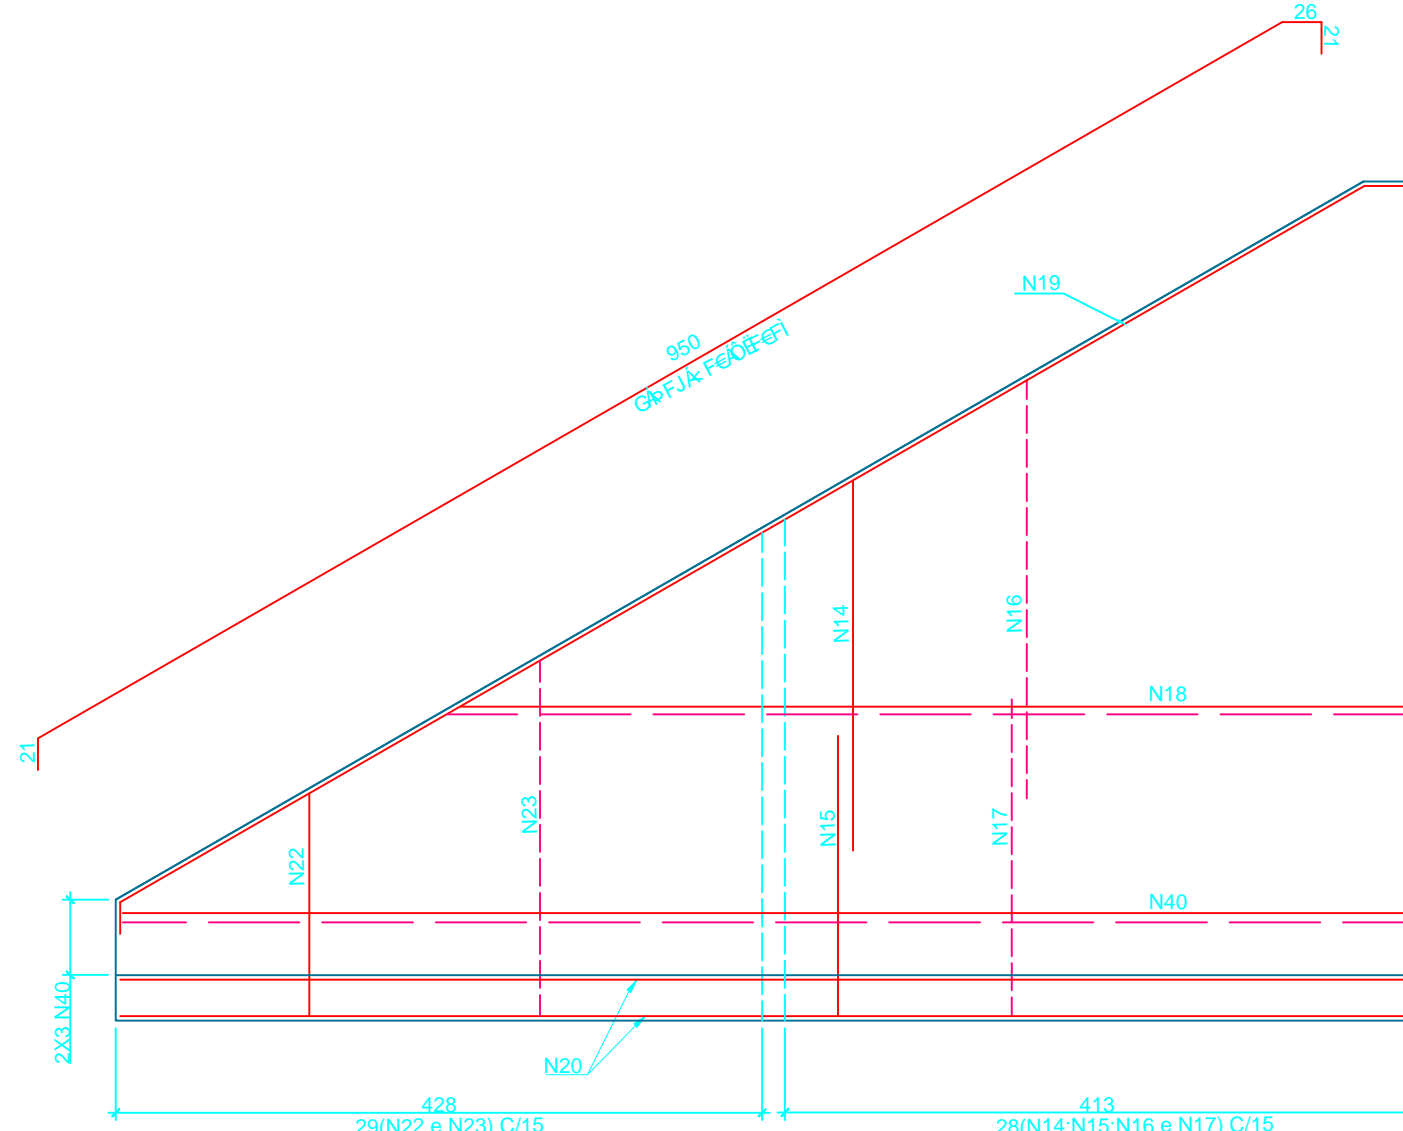

ELEVACÃO DAS PAREDE 1 A 4

ESCALA 1:50

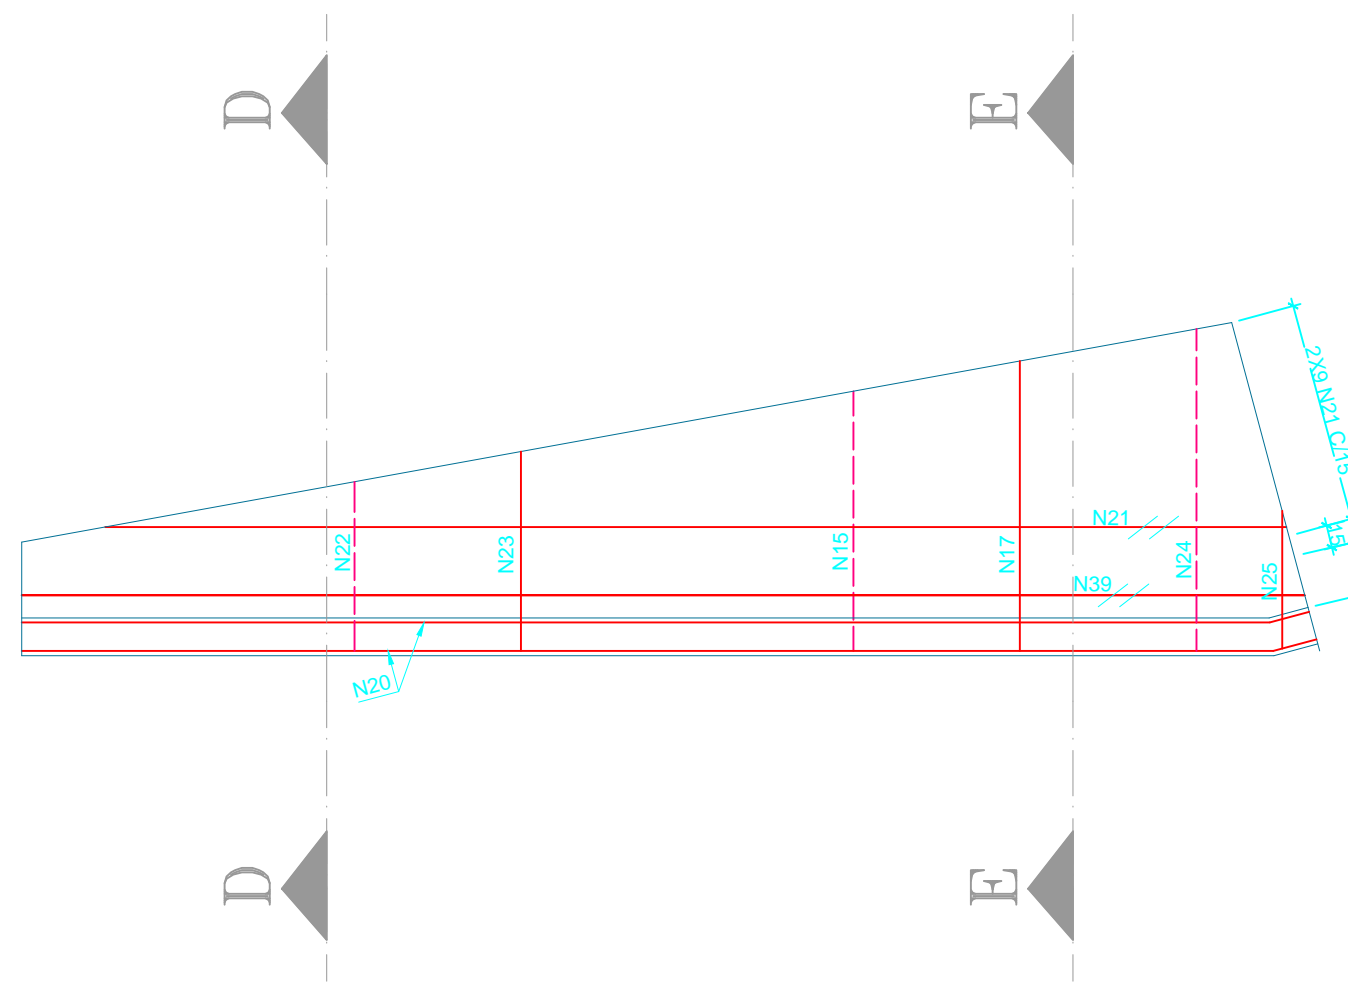

PLANTA - PAREDE 1 A 4

ESCALA 1:50

LISTA DE FERROS PARA O CORPO				LISTA DE FERROS PARA A VIGA				LISTA DE FERROS PARA A VIGA EXTREMA			
Nº	QTD	COMPRIMENTO	PROJETO	Nº	QTD	COMPRIMENTO	PROJETO	Nº	QTD	COMPRIMENTO	PROJETO
